
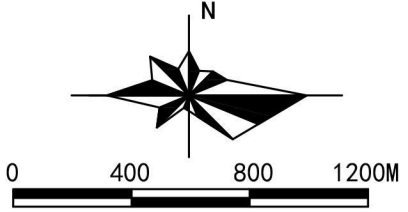


# 拉萨高新区南组团国土空间详细规划

## 城市空间结构规划图

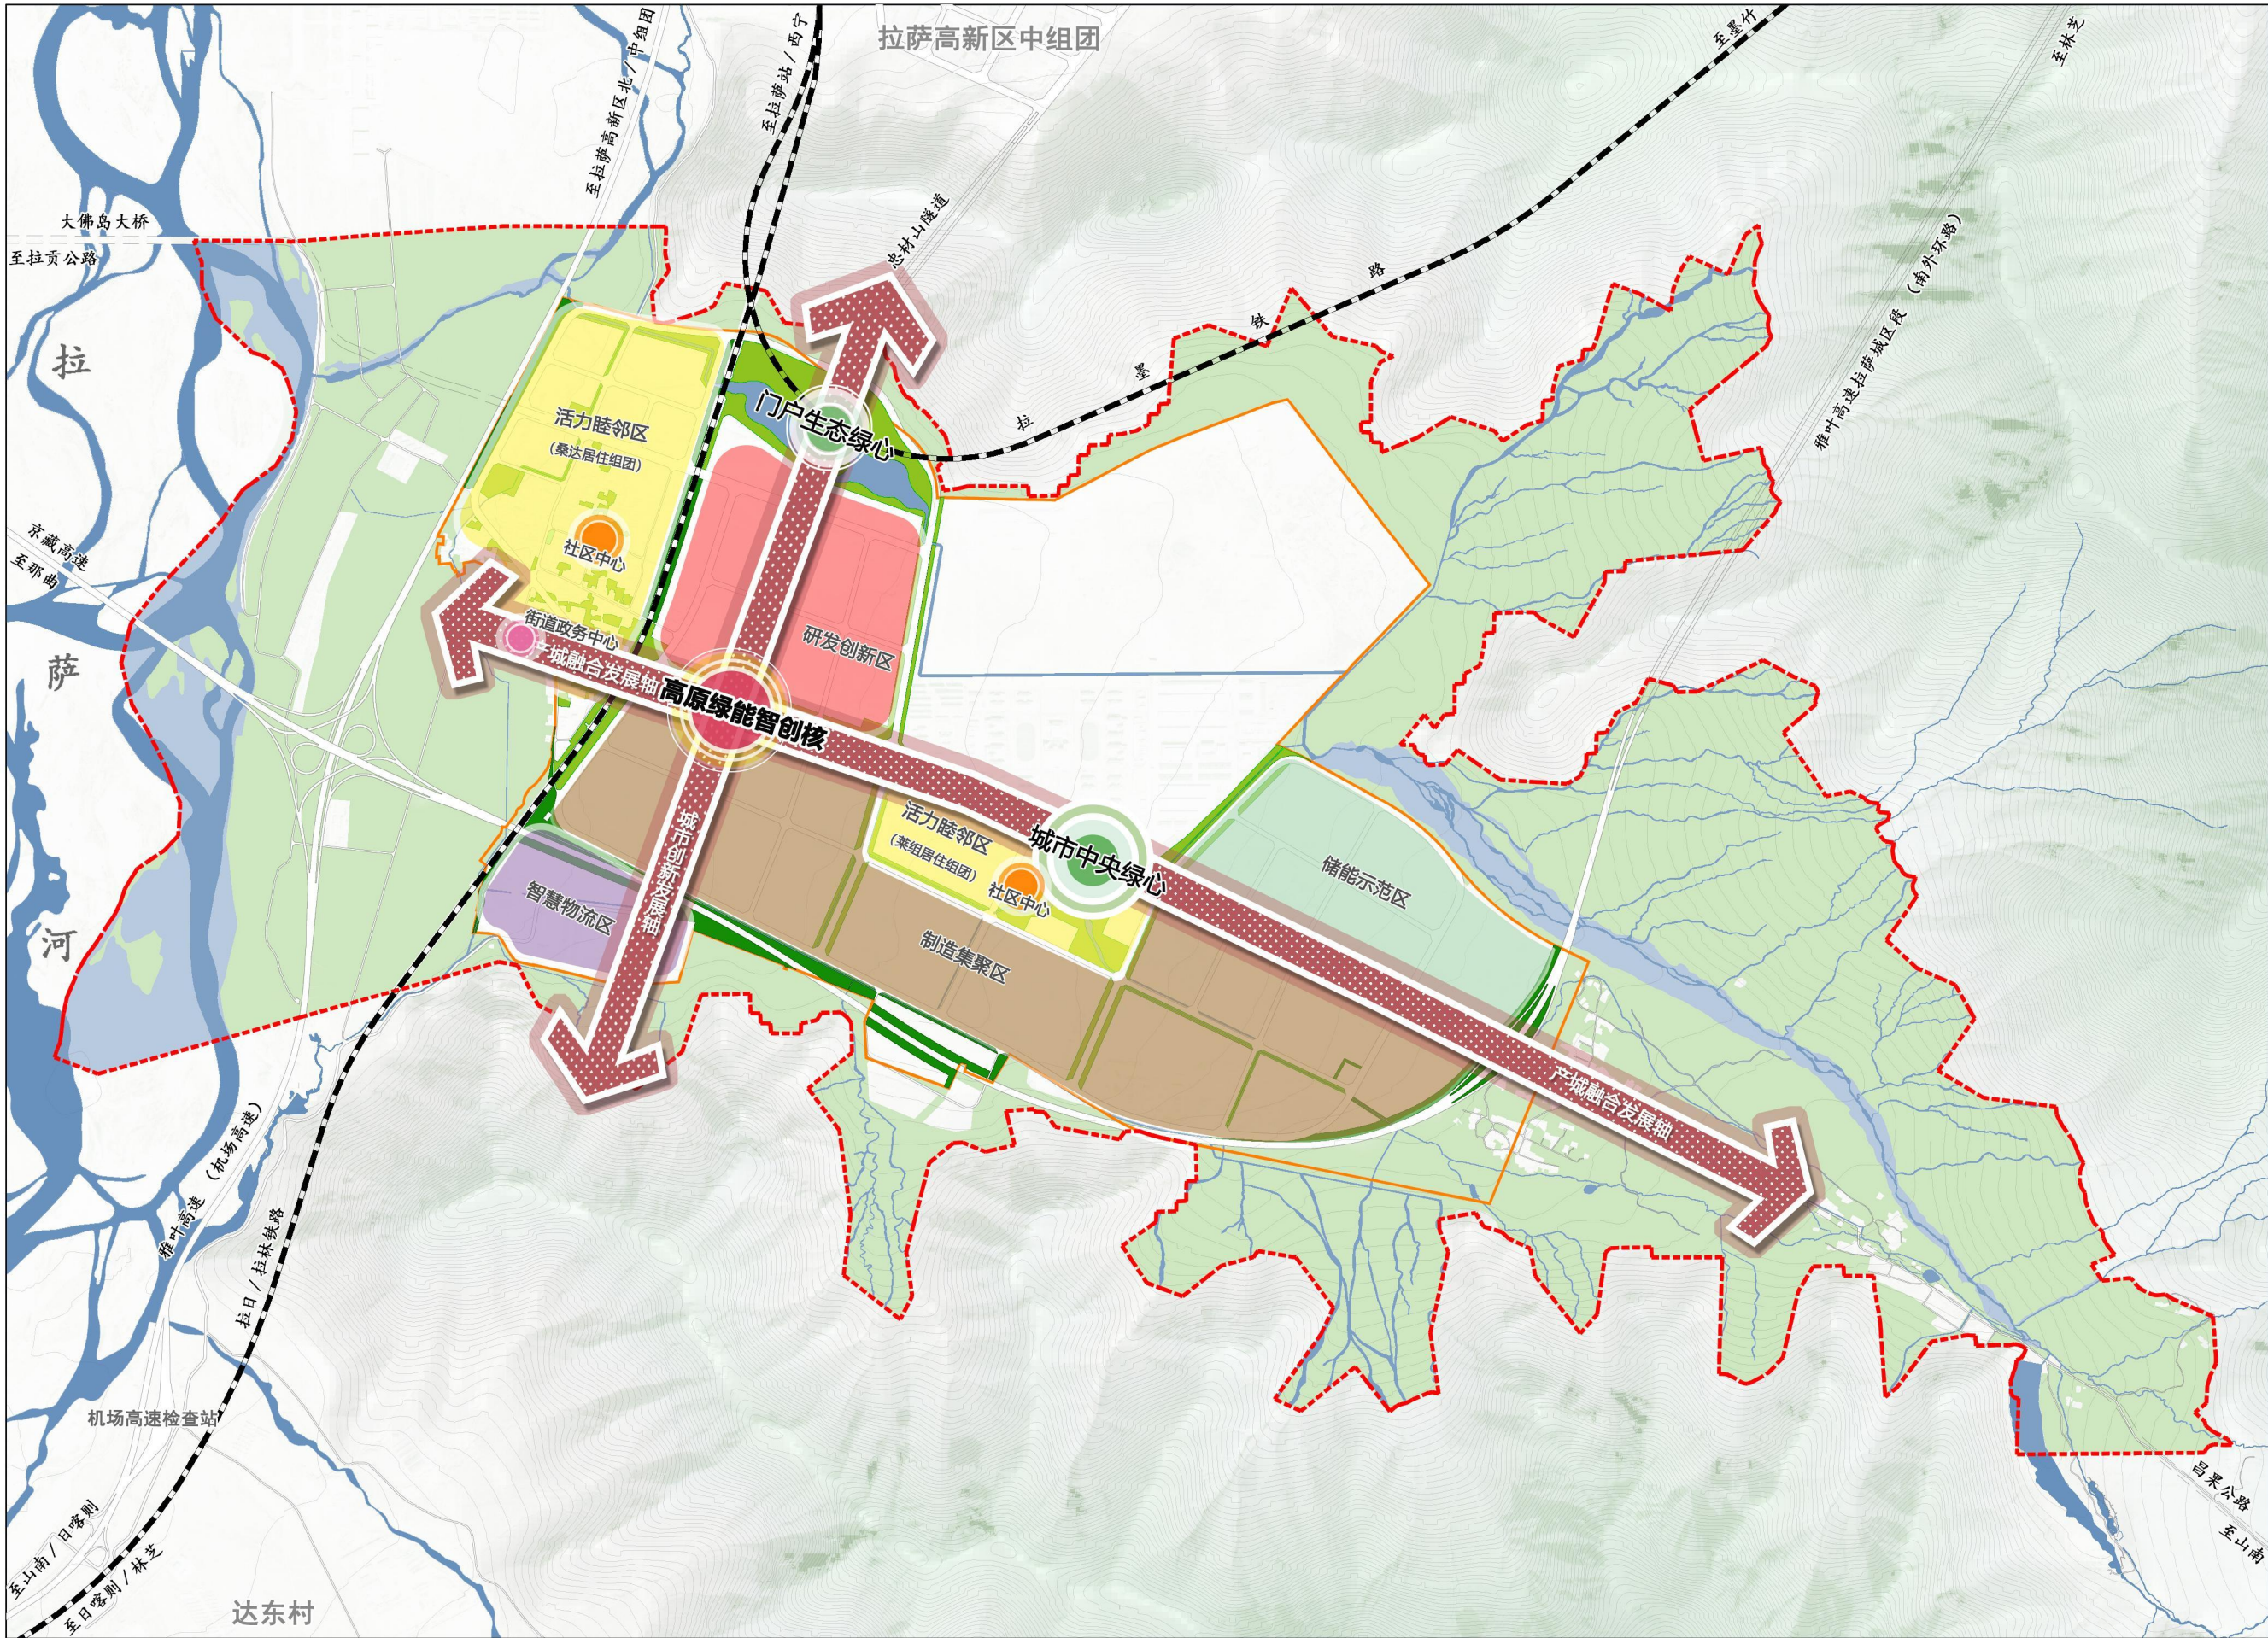

### 图例

- 高原绿能智创核
- 城市中央绿心
- 门户生态绿心
- 社区中心
- 社区公园
- 城市发展轴
- 研发创新区
- 制造集聚区
- 储能示范区
- 智慧物流区
- 活力睦邻区
- 铁路
- 道路用地
- 公园绿地
- 防护绿地
- 水域
- 城镇开发边界
- 规划范围线