
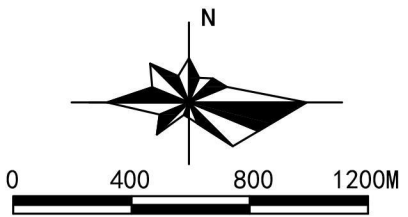


拉萨高新区南组团国土空间详细规划

公共管理与公共服务设施规划图

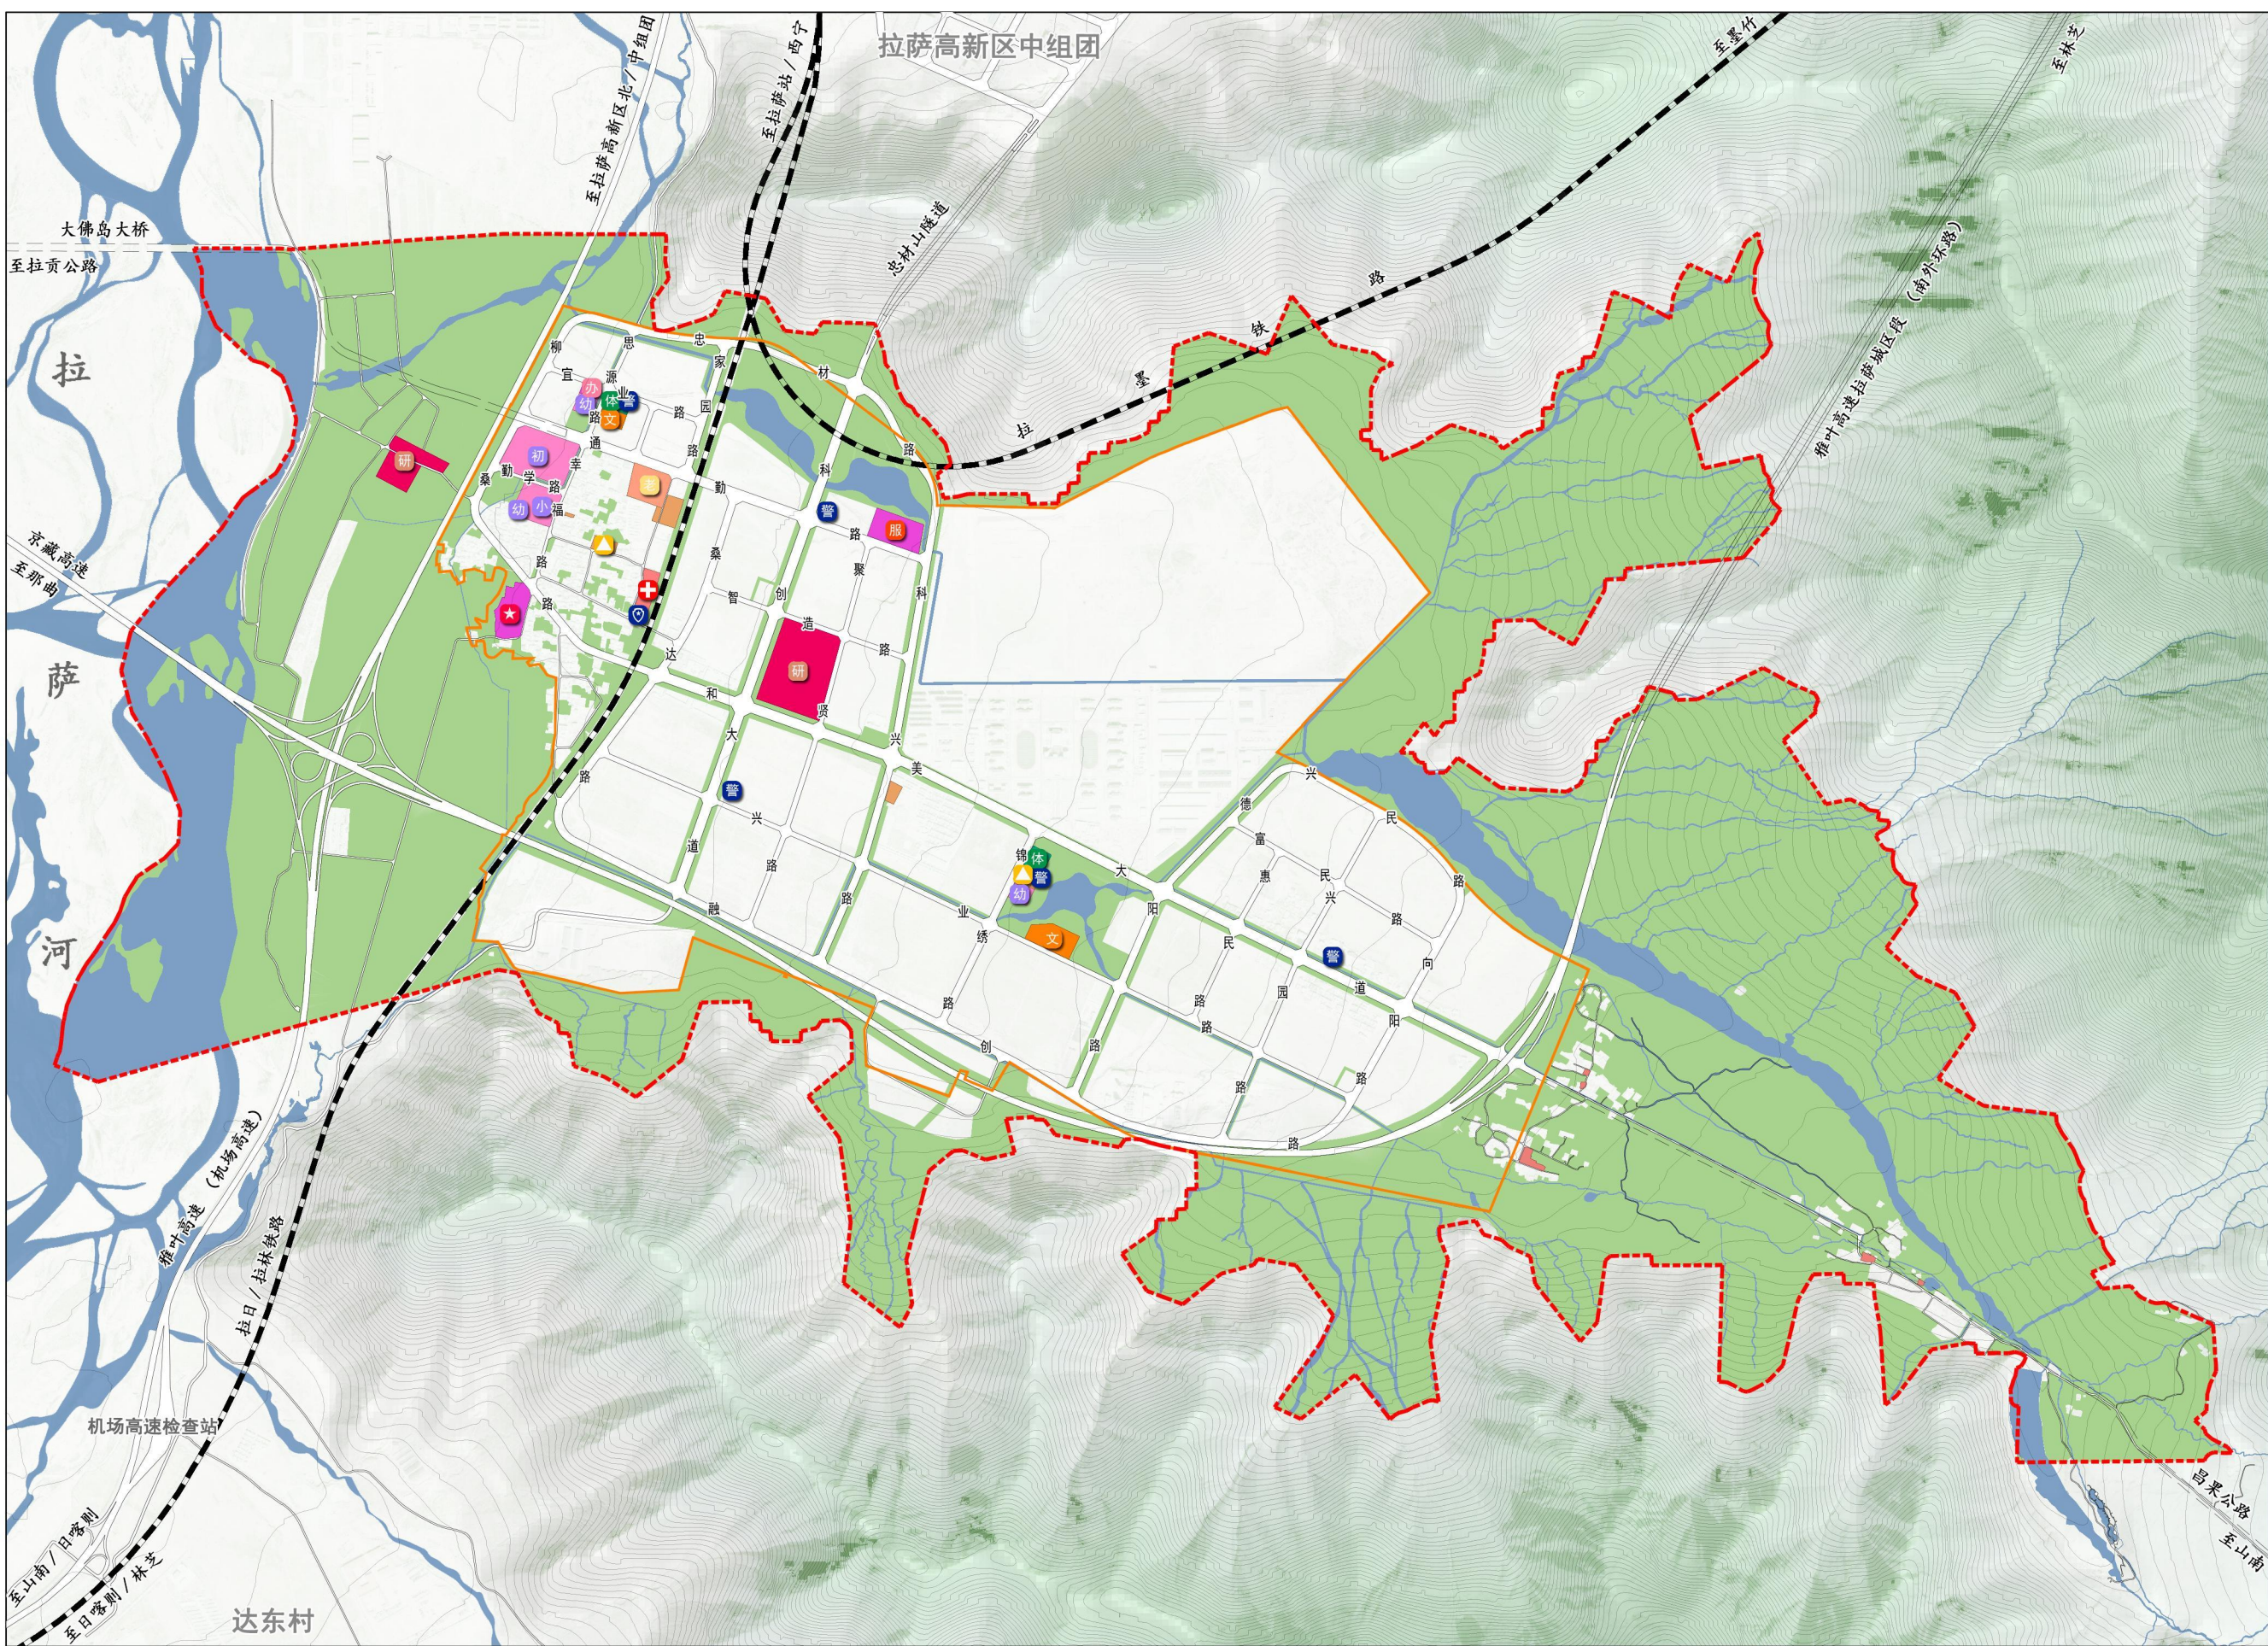

图例

- 街道办事处
- 政务服务中心
- 社区服务中心(村委会)
- 街道卫生院
- 幼儿园
- 小学
- 初中
- 文化活动中心
- 老年照料中心
- 健身中心
- 派出所
- 警务站
- 科研机构
- 行政办公设施
- 城镇社区服务设施用地
- 农村社区服务设施用地
- 机关团体用地
- 科研用地
- 文化活动用地
- 中小学用地
- 幼儿园用地
- 其他教育用地
- 体育场馆用地
- 基层医疗卫生设施用地
- 老年人社会福利用地
- 铁路
- 道路用地
- 绿地
- 水域
- 城镇开发边界
- 规划范围线