
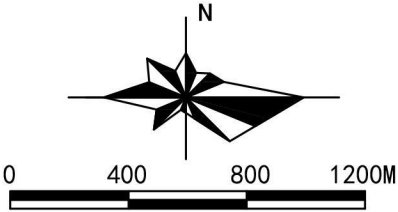


拉萨高新区南组团国土空间详细规划

国土空间用地规划图

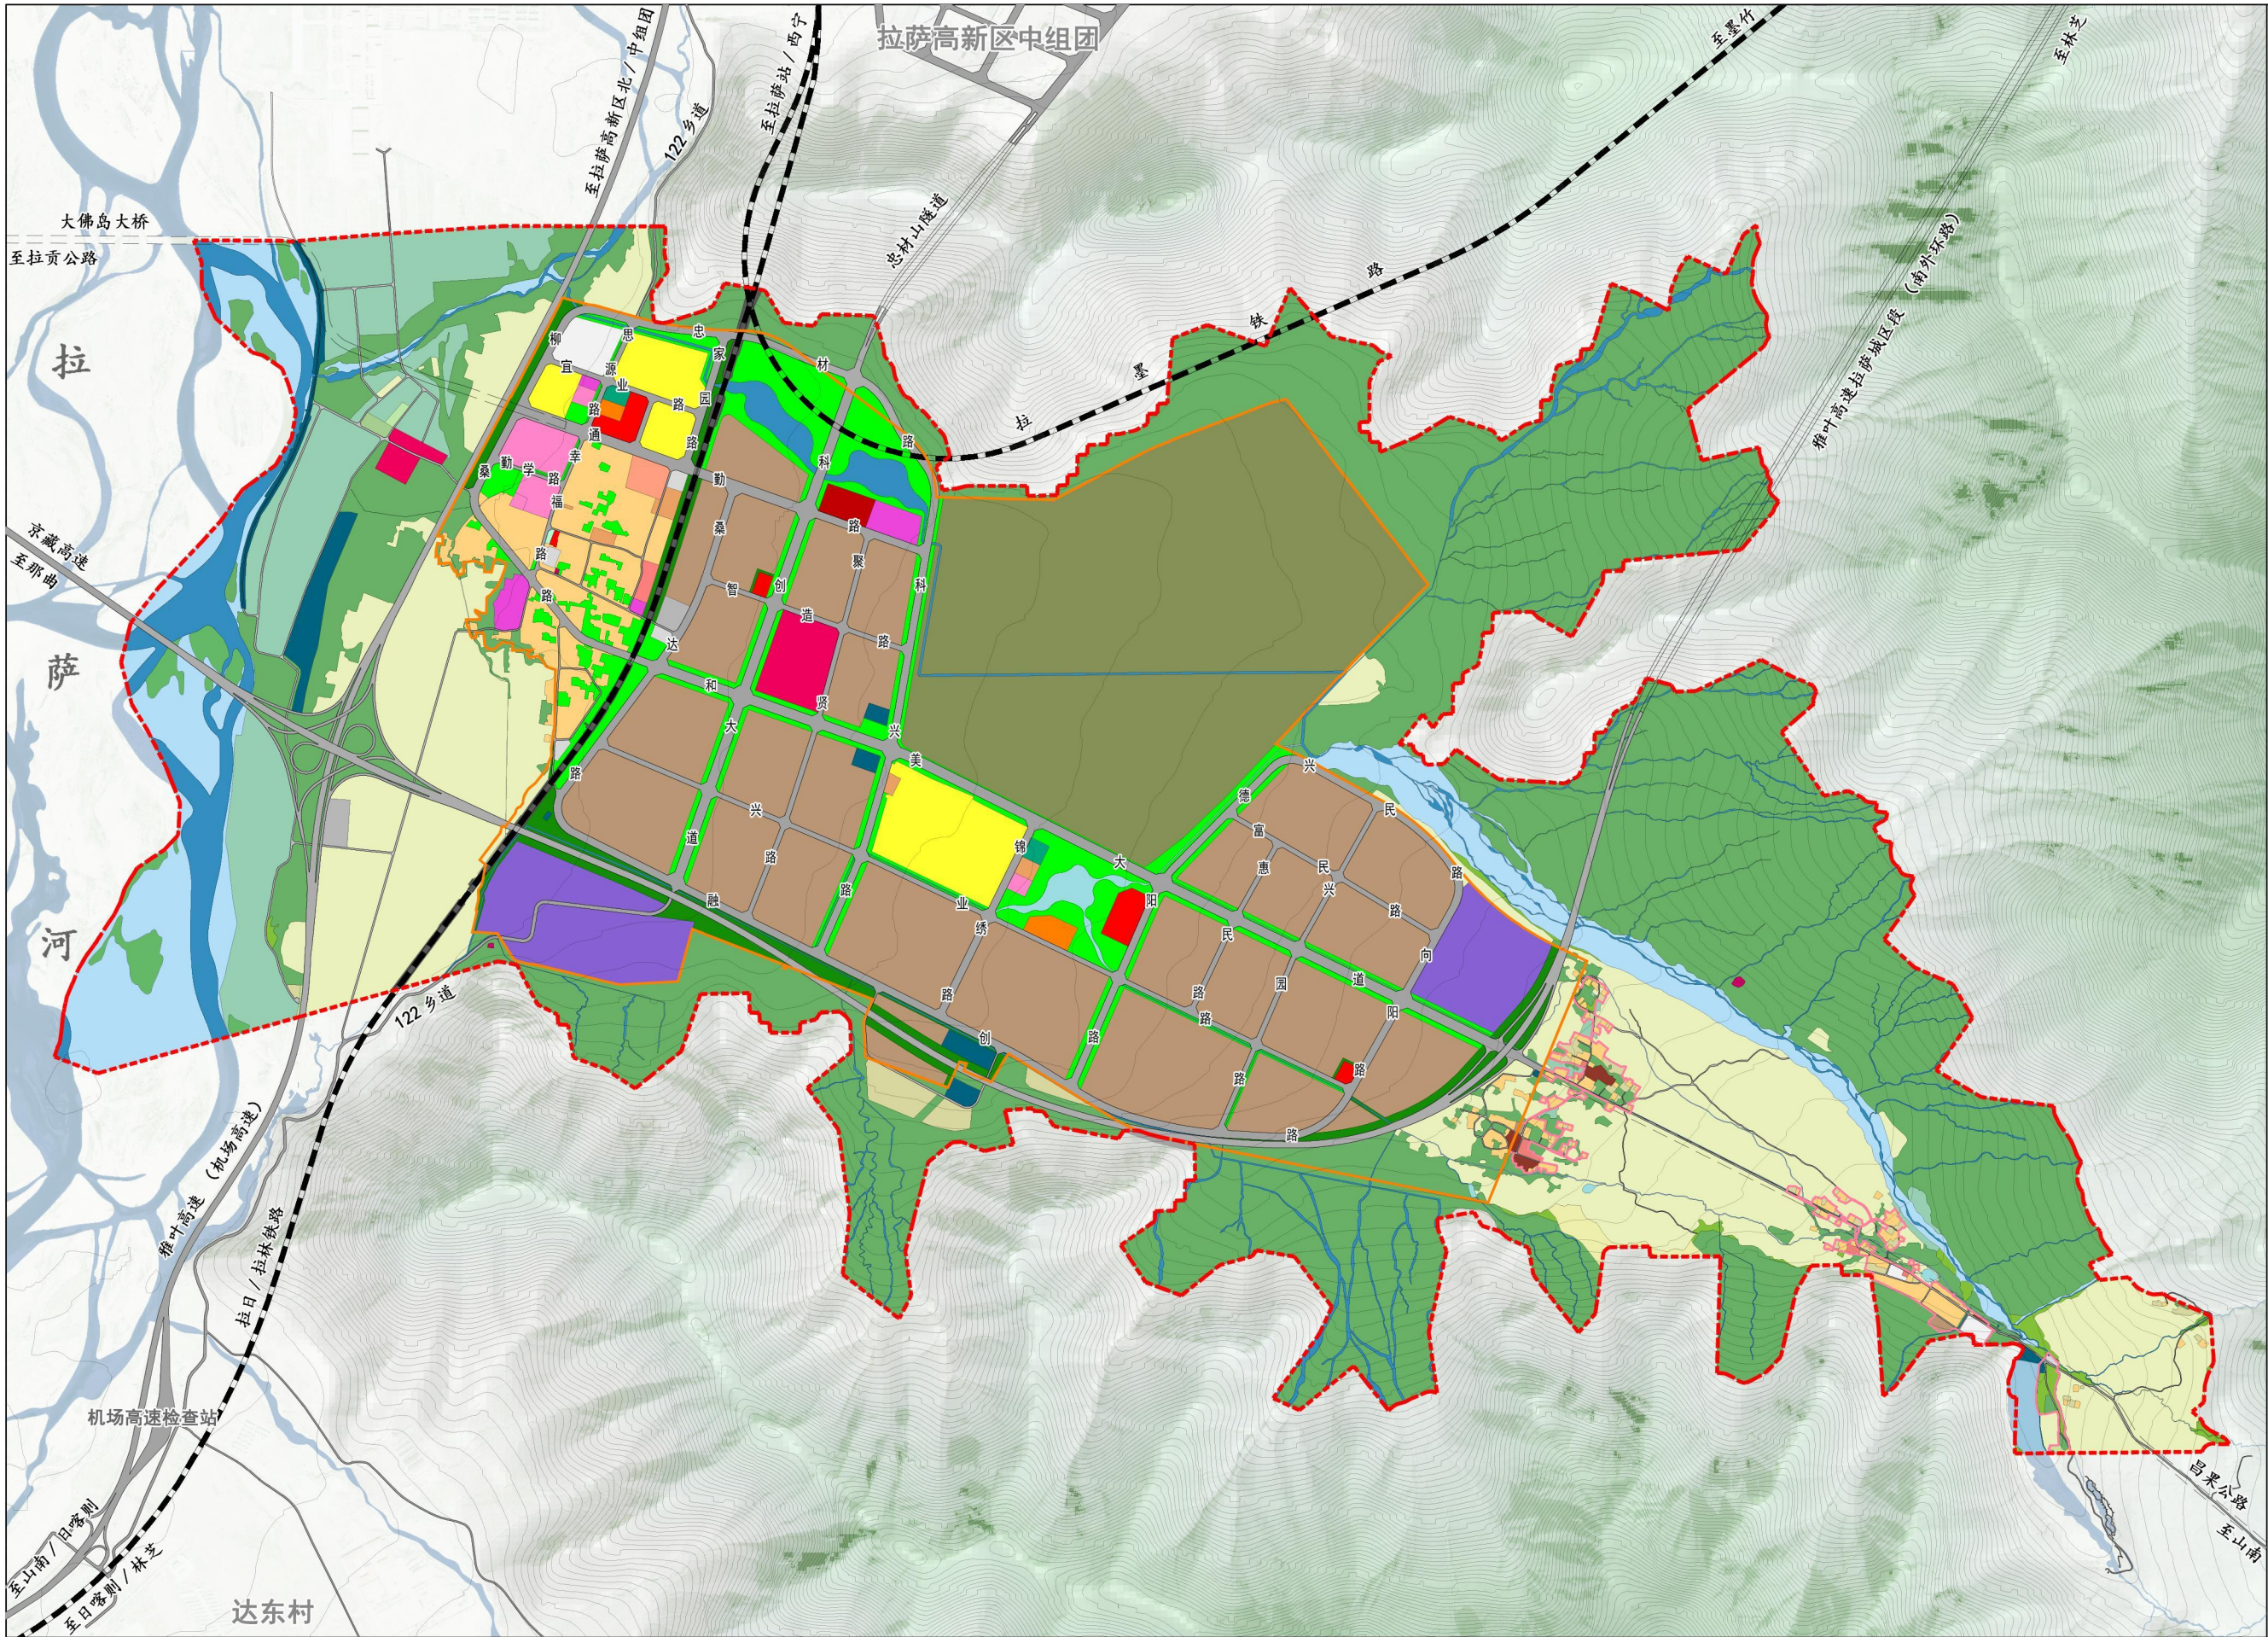

图例

- 水浇地
- 旱地
- 果园
- 其他园地
- 乔木林地
- 灌木林地
- 其他林地
- 天然牧草地
- 其他草地
- 内陆滩涂
- 村道用地
- 田间道
- 种植设施建设用地
- 畜禽养殖设施建设用地
- 二类城镇住宅用地
- 城镇社区服务设施用地
- 一类农村宅基地
- 农村社区服务设施用地
- 机关团体用地
- 科研用地
- 文化活动用地
- 中小学用地
- 幼儿园用地
- 体育场馆用地
- 基层医疗卫生设施用地
- 老年人社会福利用地
- 商业用地
- 公用设施营业网点用地
- 商务金融用地
- 其他商业服务业用地
- 一类工业用地
- 二类工业用地
- 一类物流仓储用地
- 铁路用地
- 公路用地
- 城镇村道路用地
- 公共交通场站用地
- 社会停车场用地
- 其他交通设施用地
- 供水用地
- 排水用地
- 供电用地
- 环卫用地
- 消防用地
- 水工设施用地
- 公园绿地
- 防护绿地
- 广场用地
- 军事设施用地
- 宗教用地
- 留白用地
- 河流水面
- 水库水面
- 坑塘水面
- 沟渠
- 裸岩石砾地
- 道路
- 铁路
- 村庄建设边界