
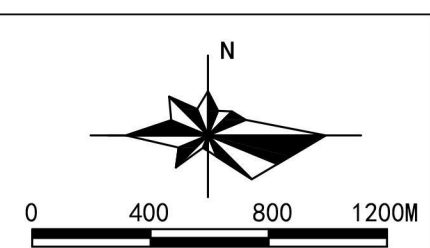


拉萨高新区南组团国土空间详细规划

综合防灾规划图

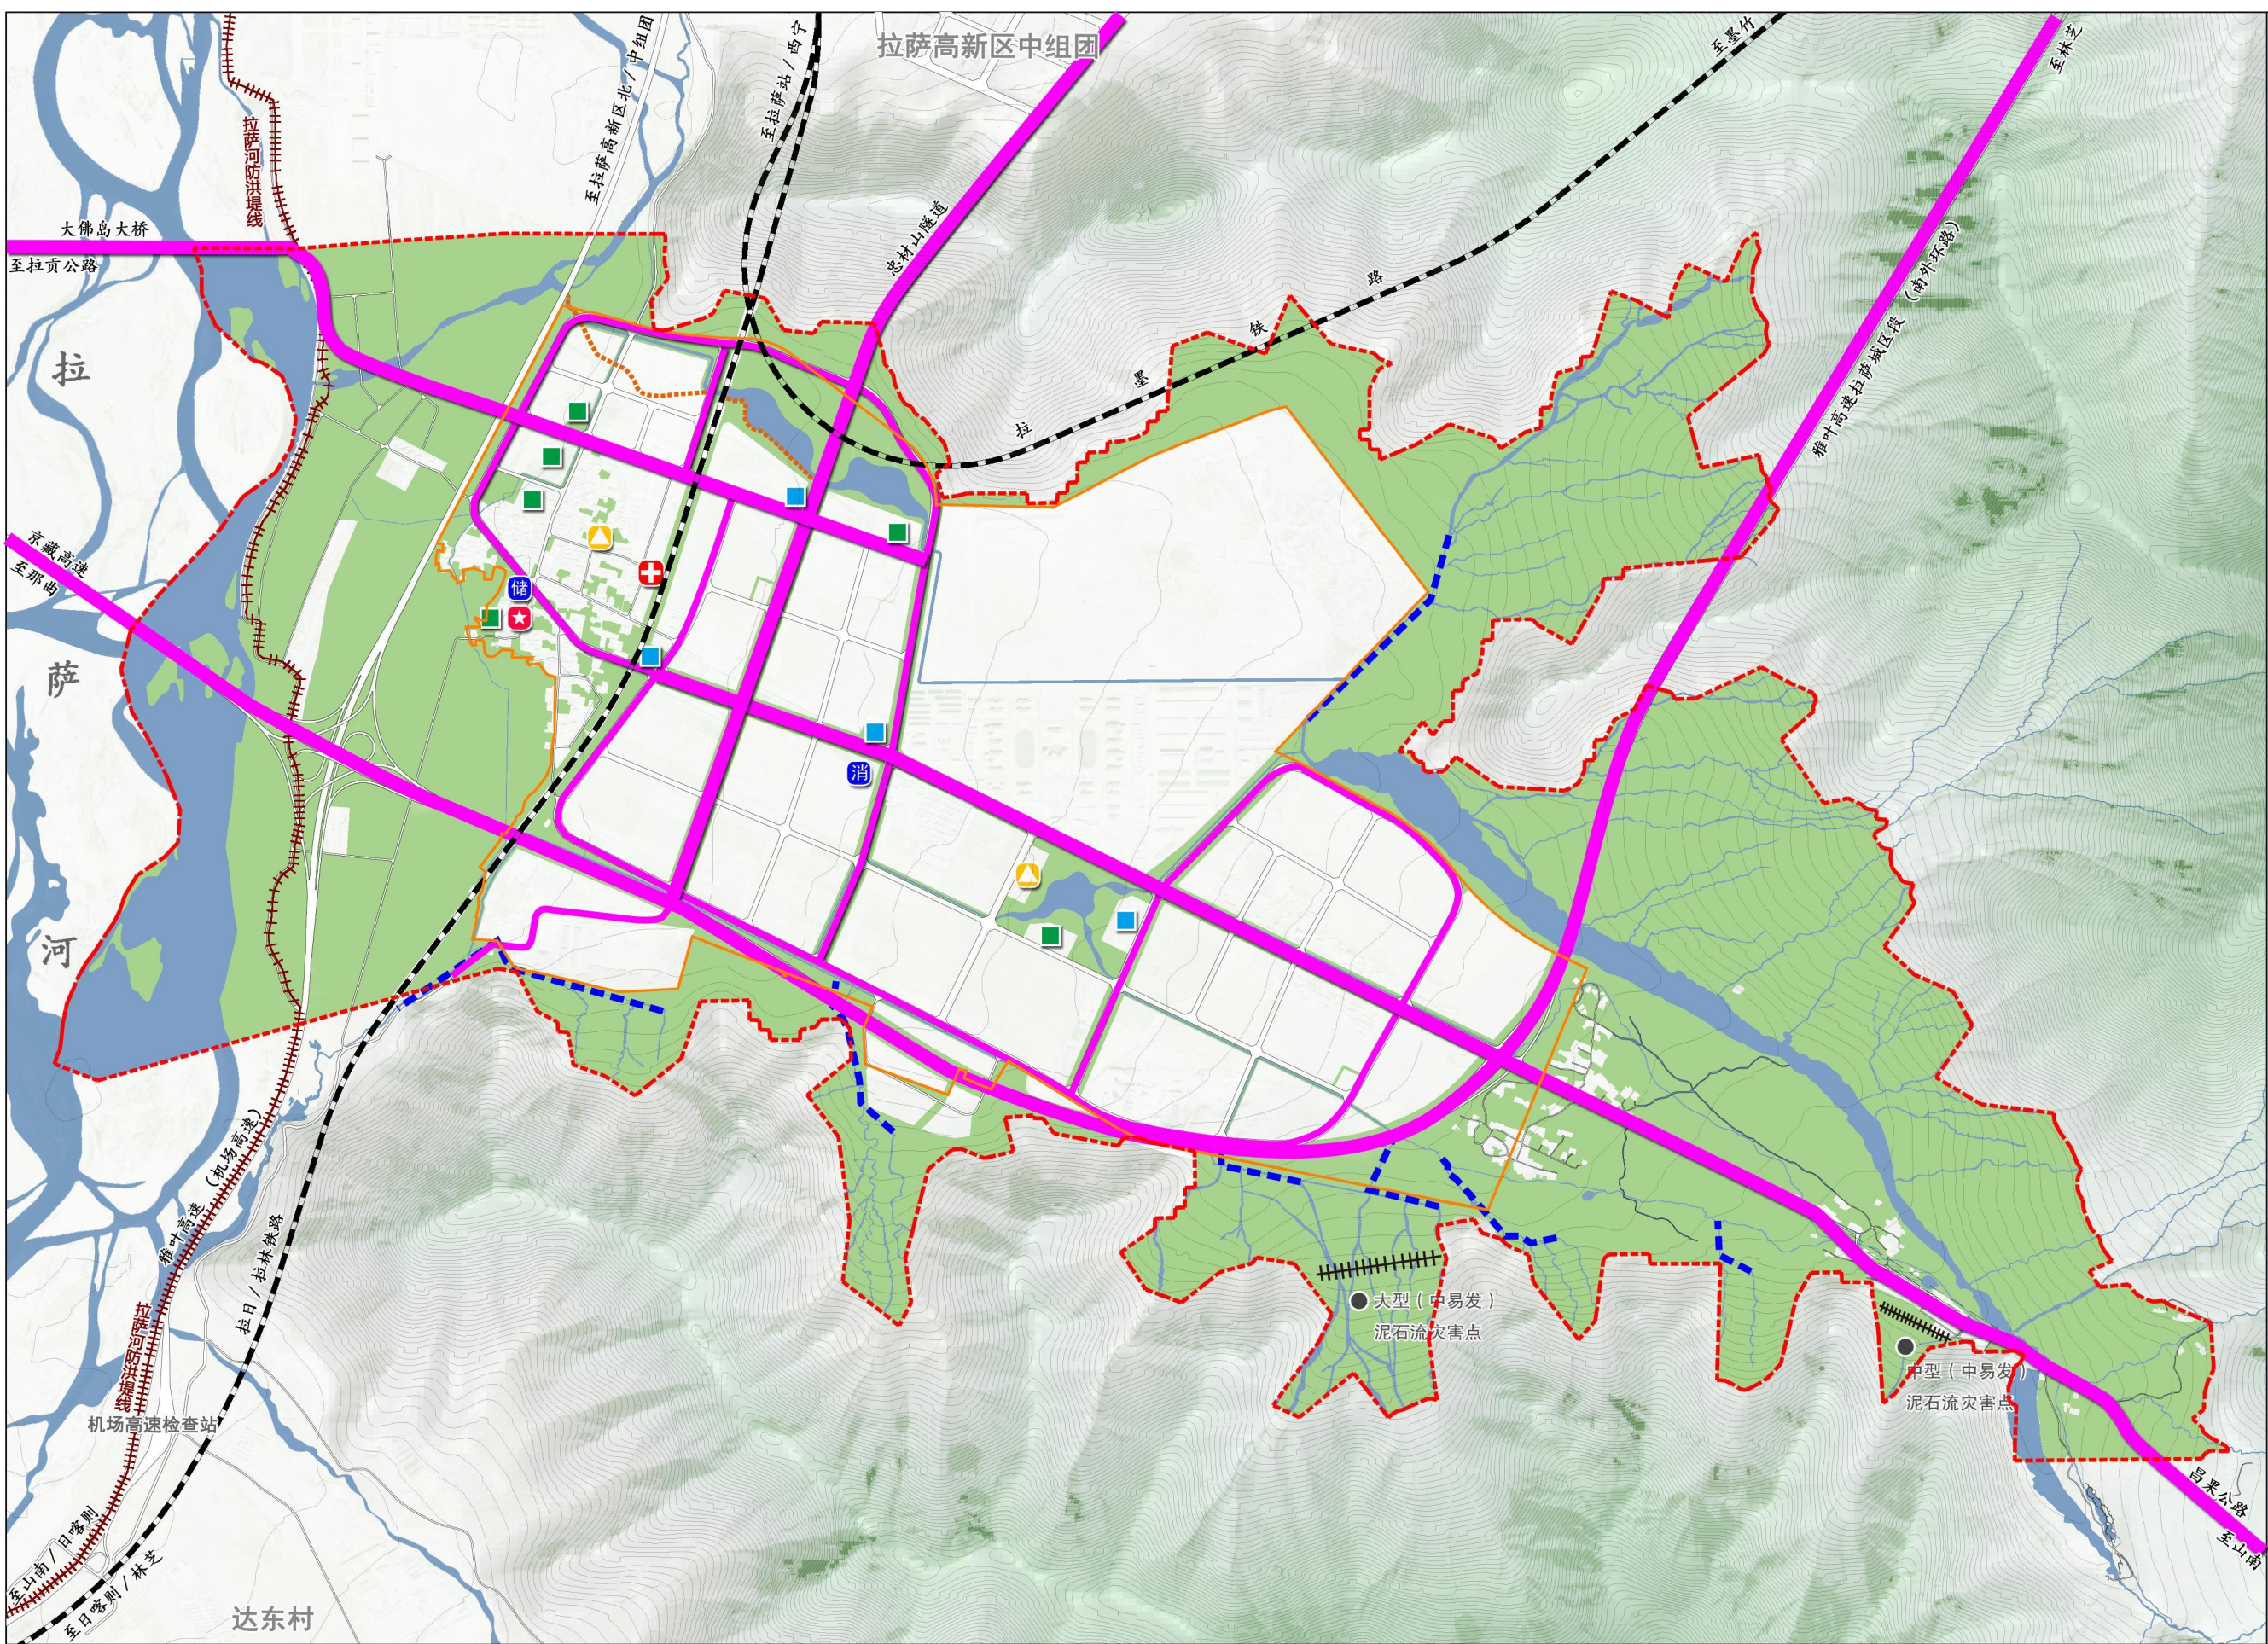

图例

- 街道应急指挥中心
- 社区应急指挥中心
- 固定避难场所
- 紧急避难场所
- 医疗救护站
- 一级消防站
- 应急物资储备库
- 地质灾害隐患点
- 主要疏散通道
- 拉萨河防洪堤
- 截洪沟
- 拦沙坝
- 德阳浦工程治理
- 铁路
- 道路用地
- 绿地
- 水域
- 城镇开发边界
- 规划范围线