
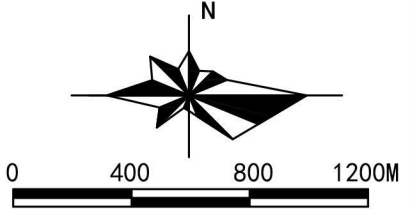


拉萨高新区南组团国土空间详细规划

城市设计总体结构图

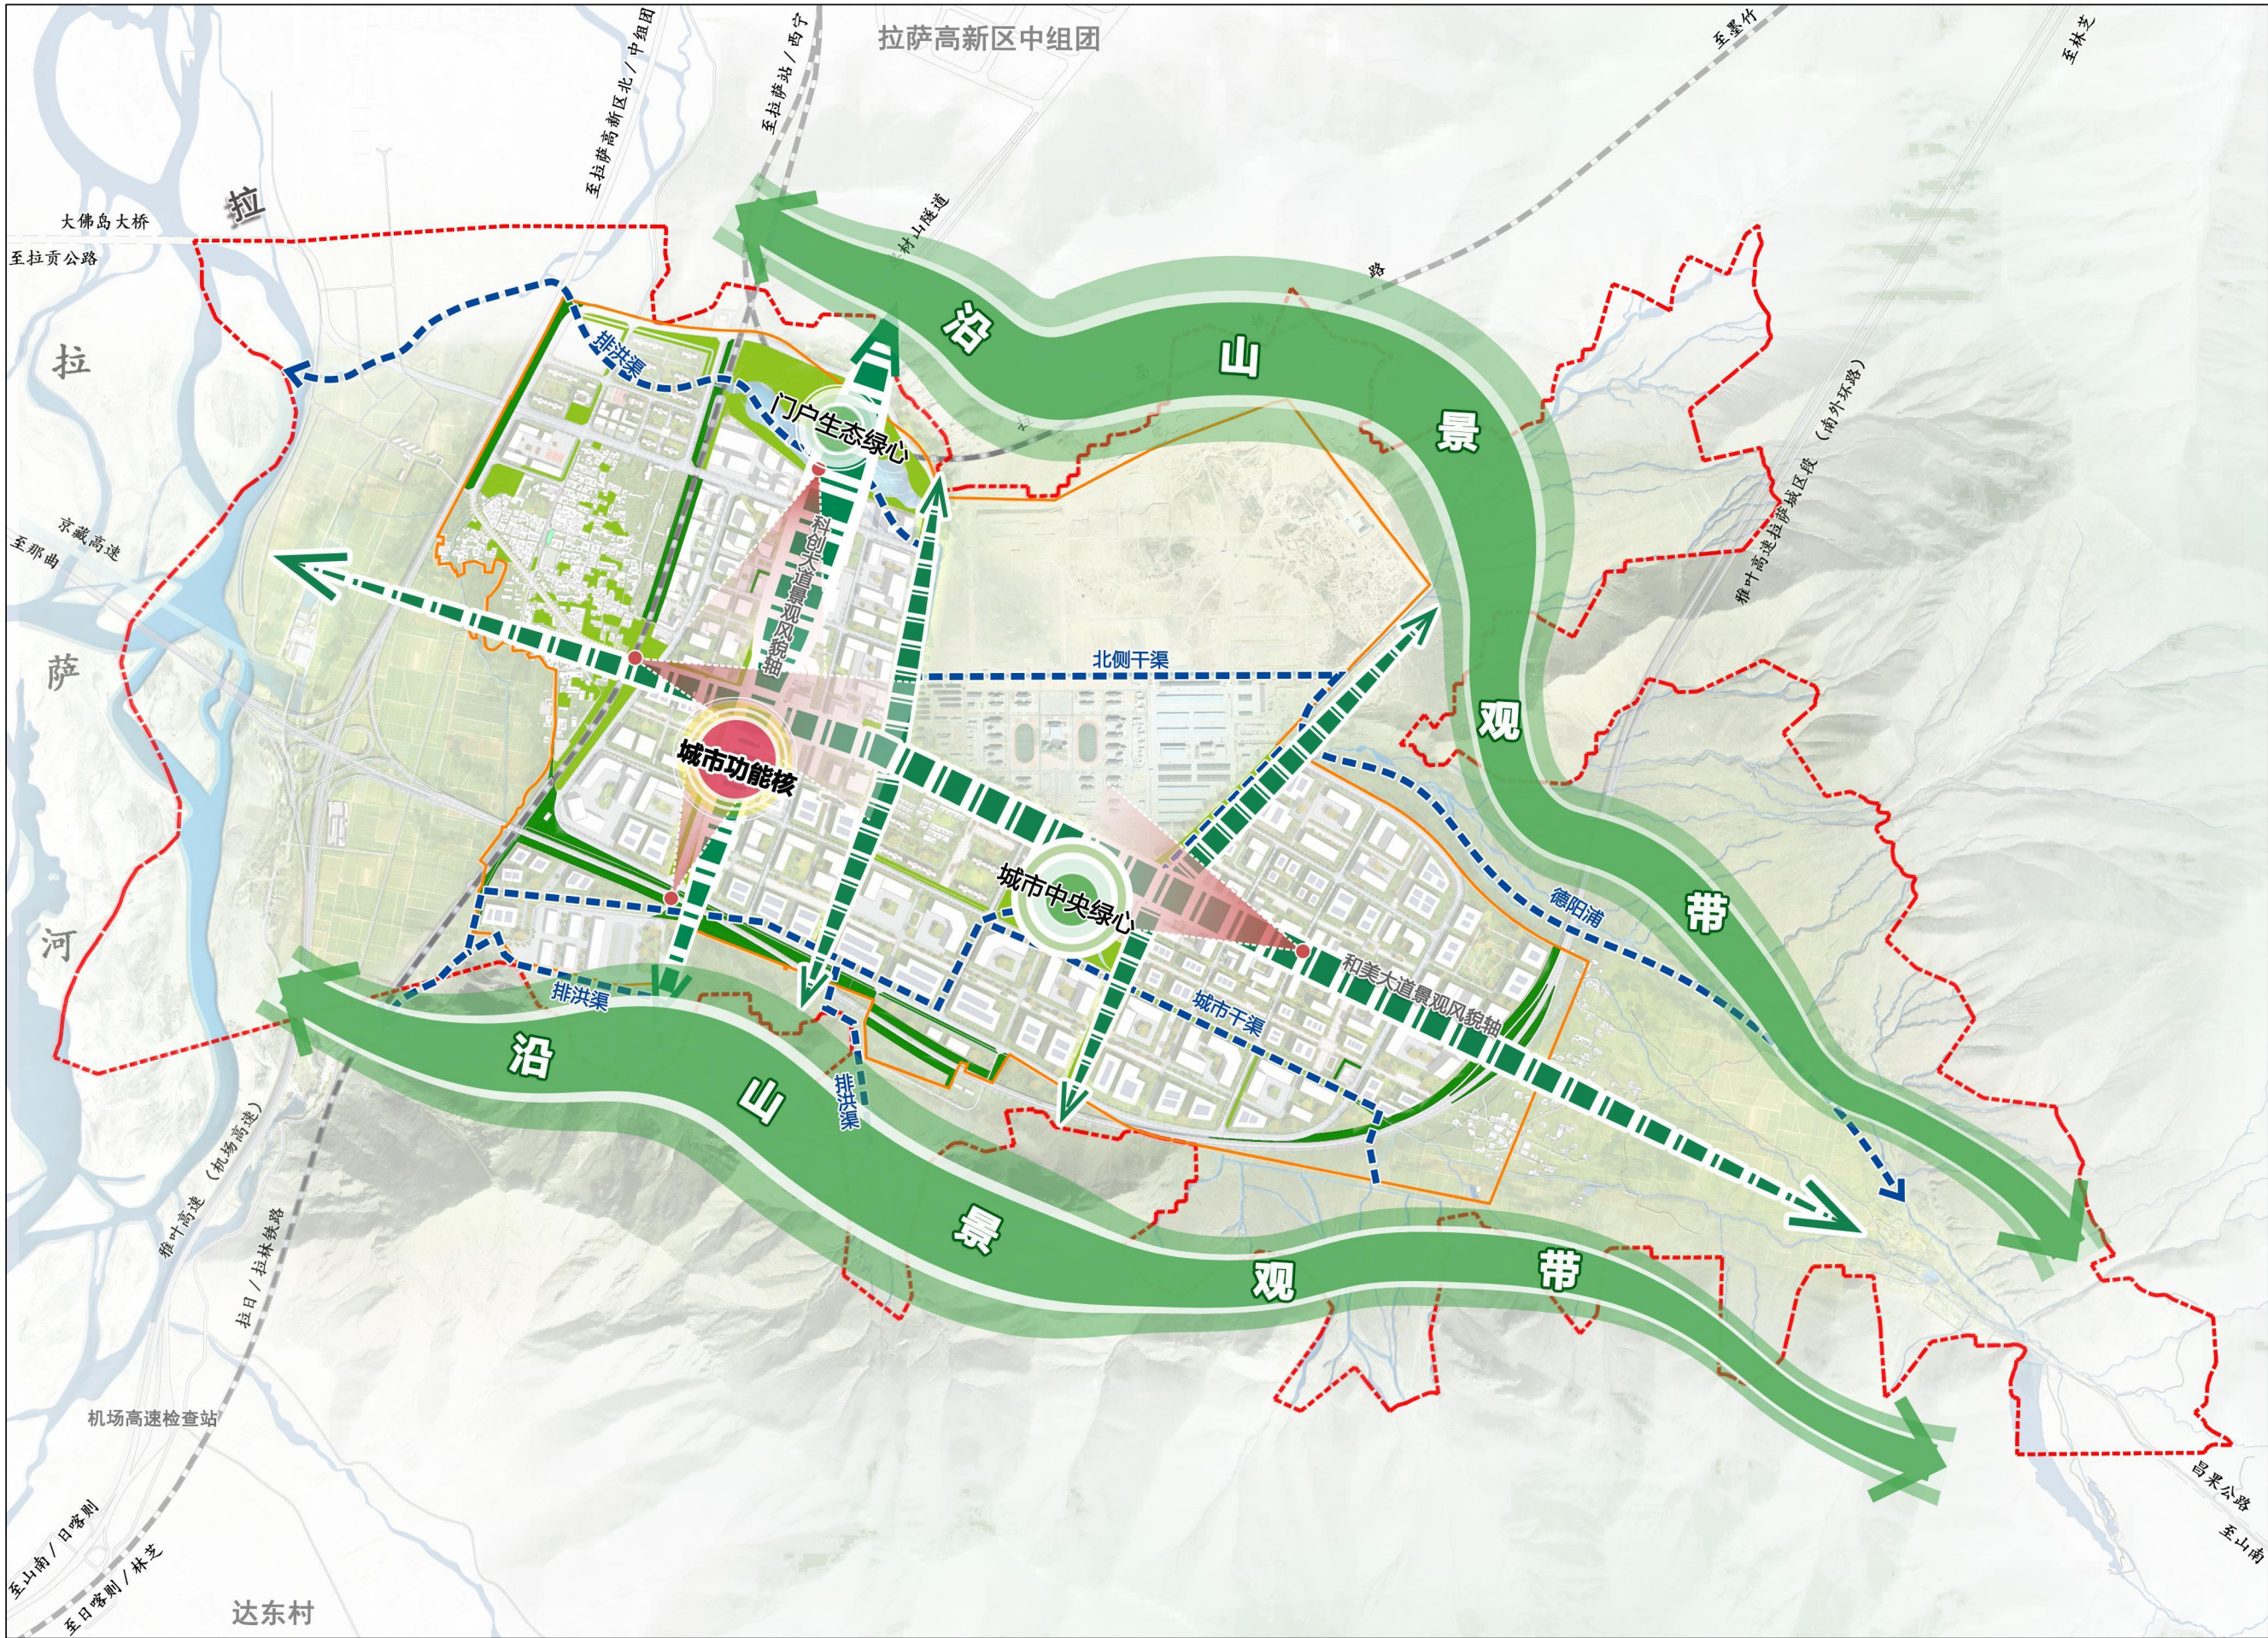

图例

- 中央绿心
- 生态绿心
- 社区公园
- 滨河生态廊
- 生态发展带
- 沿山景观带
- 城市水系
- 公园绿地
- 防护绿地
- 广场用地
- 铁路
- 道路用地
- 陆地水域
- 城镇开发边界
- 规划范围线