
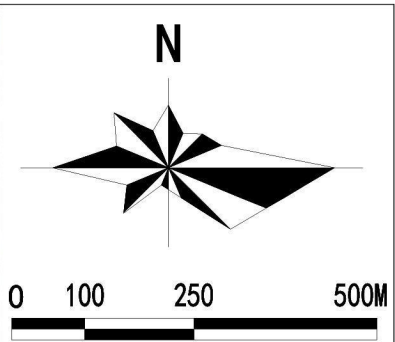


拉萨市高新区顿珠金融城国土空间详细规划

国土空间用地规划图

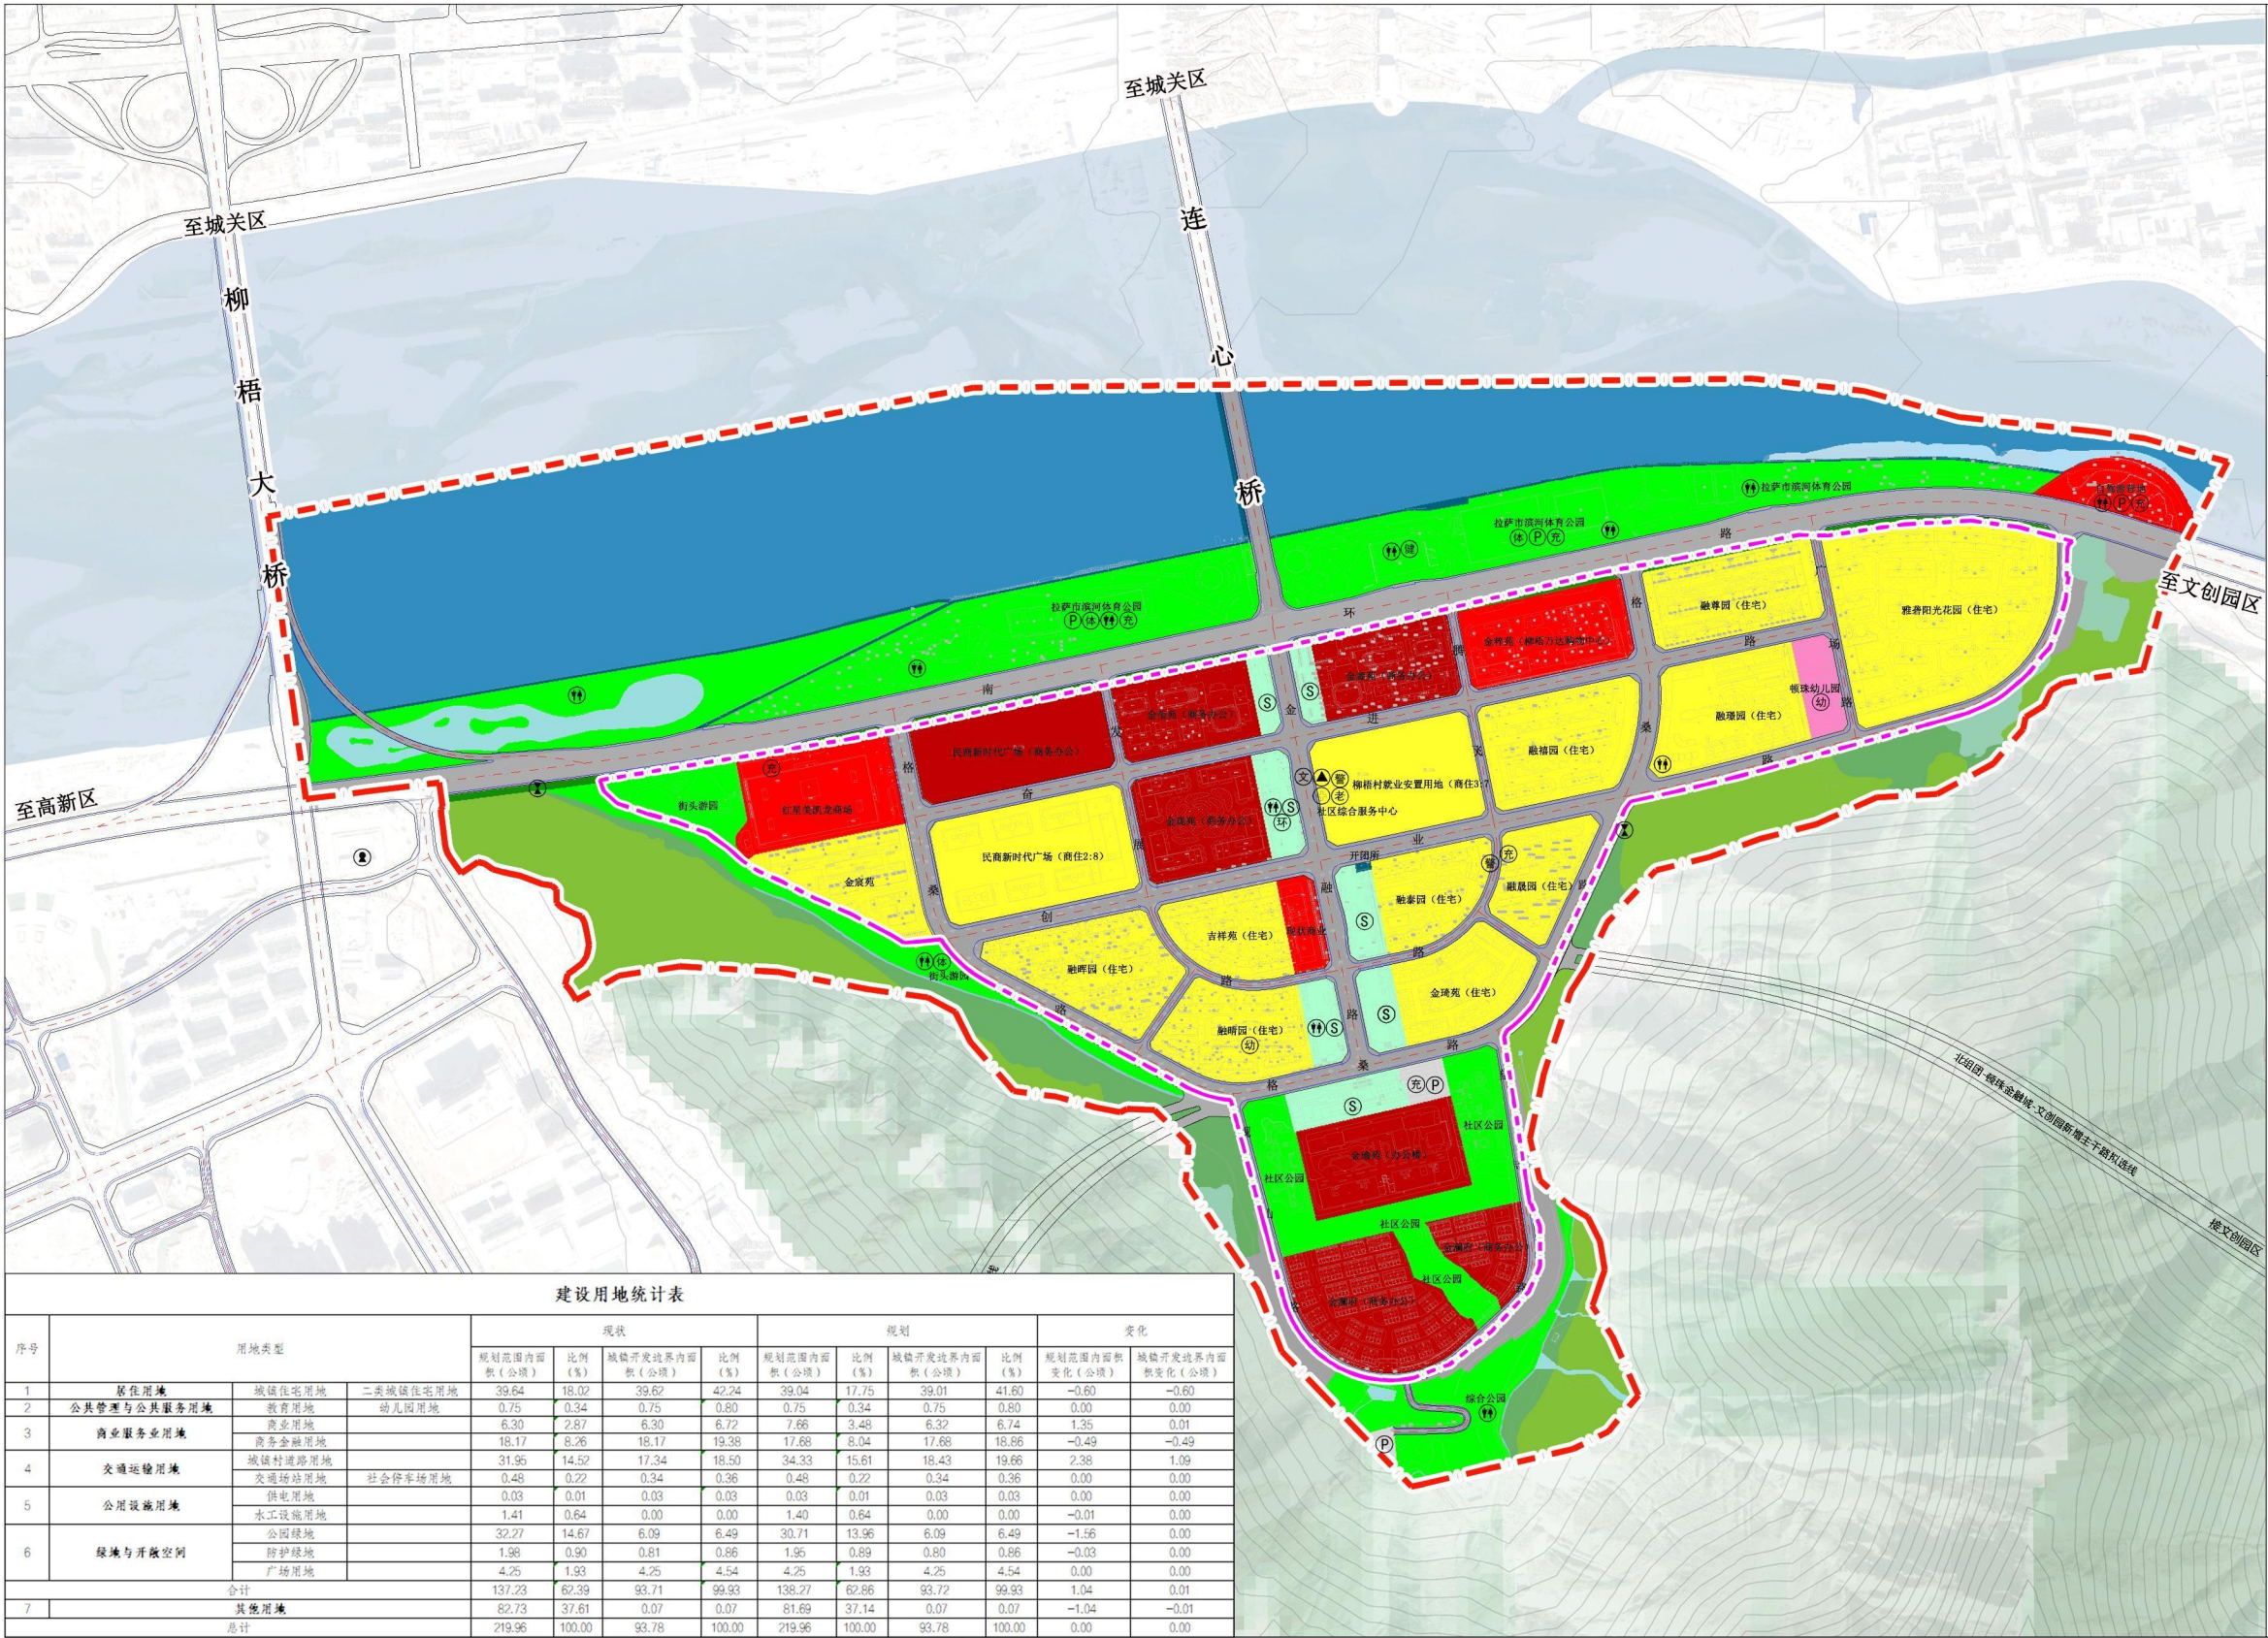

图例

- 0301 乔木林地
- 0304 其他林地
- 0401 天然牧草地
- 0506 内陆滩涂
- 070102 二类城镇住宅用地
- 0702 城镇社区服务设施用地
- 080404 幼儿园用地
- 0901 商业用地
- 0903 商务金融用地
- 1202 公路用地
- 1207 城镇村道路用地
- 120803 社会停车场用地
- 1303 供电用地
- 1311 水工设施用地
- 1401 公园绿地
- 1402 防护绿地
- 1403 广场用地
- 1701 河流水面
- 1704 坑塘水面
- 1705 沟渠
- ▲ 社区居委会
- 警 警务站
- 文 社区文化活动中心
- 幼 幼儿园(幼托)
- 体 室外体育健身中心
- 社 社区卫生服务中心
- 老 老年日间照料中心
- S 休闲活动广场
- 给 给水泵站(房)
- 雨 雨水泵站(房)
- 10KV 10KV开闭所
- 邮 邮政服务网点
- 卫 公共卫生间
- 休 环卫工人休息室
- P 公共停车场
- 充 充电桩设施
- 规划道路
- 单元范围控制线
- 城镇开发边界

建设用地统计表

序号	用地类型		现状				规划				变化	
			规划范围内面积(公顷)	比例(%)	城镇开发边界内面积(公顷)	比例(%)	规划范围内面积(公顷)	比例(%)	城镇开发边界内面积(公顷)	比例(%)	规划范围内面积变化(公顷)	城镇开发边界内面积变化(公顷)
1	居住用地	城镇住宅用地	39.64	18.02	39.62	42.24	39.04	17.75	39.01	41.60	-0.60	-0.60
2	公共管理与公共服务设施用地	教育用地	0.75	0.34	0.75	0.80	0.75	0.34	0.75	0.80	0.00	0.00
3	商业服务设施用地	商业用地	6.30	2.87	6.30	6.72	7.66	3.48	6.32	6.74	1.35	0.01
		商务金融用地	18.17	8.26	18.17	19.38	17.68	8.04	17.68	18.86	-0.49	-0.49
4	交通运输用地	城镇村道路用地	31.95	14.52	17.34	18.50	34.33	15.61	18.43	19.66	2.38	1.09
		交通场站用地	0.48	0.22	0.34	0.36	0.48	0.22	0.34	0.36	0.00	0.00
5	公用设施用地	供电用地	0.03	0.01	0.03	0.03	0.03	0.01	0.03	0.03	0.00	0.00
		水工设施用地	1.41	0.64	0.00	0.00	1.40	0.64	0.00	0.00	-0.01	0.00
6	绿地与开敞空间	公园绿地	32.27	14.67	6.09	6.49	30.71	13.96	6.09	6.49	-1.56	0.00
		防护绿地	1.98	0.90	0.81	0.86	1.95	0.89	0.80	0.86	-0.03	0.00
		广场用地	4.25	1.93	4.25	4.54	4.25	1.93	4.25	4.54	0.00	0.00
		其他用地	137.23	62.39	93.71	99.93	138.27	62.86	93.72	99.93	1.04	0.01
7	合计		82.73	37.61	0.07	0.07	81.69	37.14	0.07	0.07	-1.04	-0.01
	总计		219.96	100.00	93.78	100.00	219.96	100.00	93.78	100.00	0.00	0.00