


拉萨市高新区顿珠金融城国土空间详细规划

综合防灾规划图

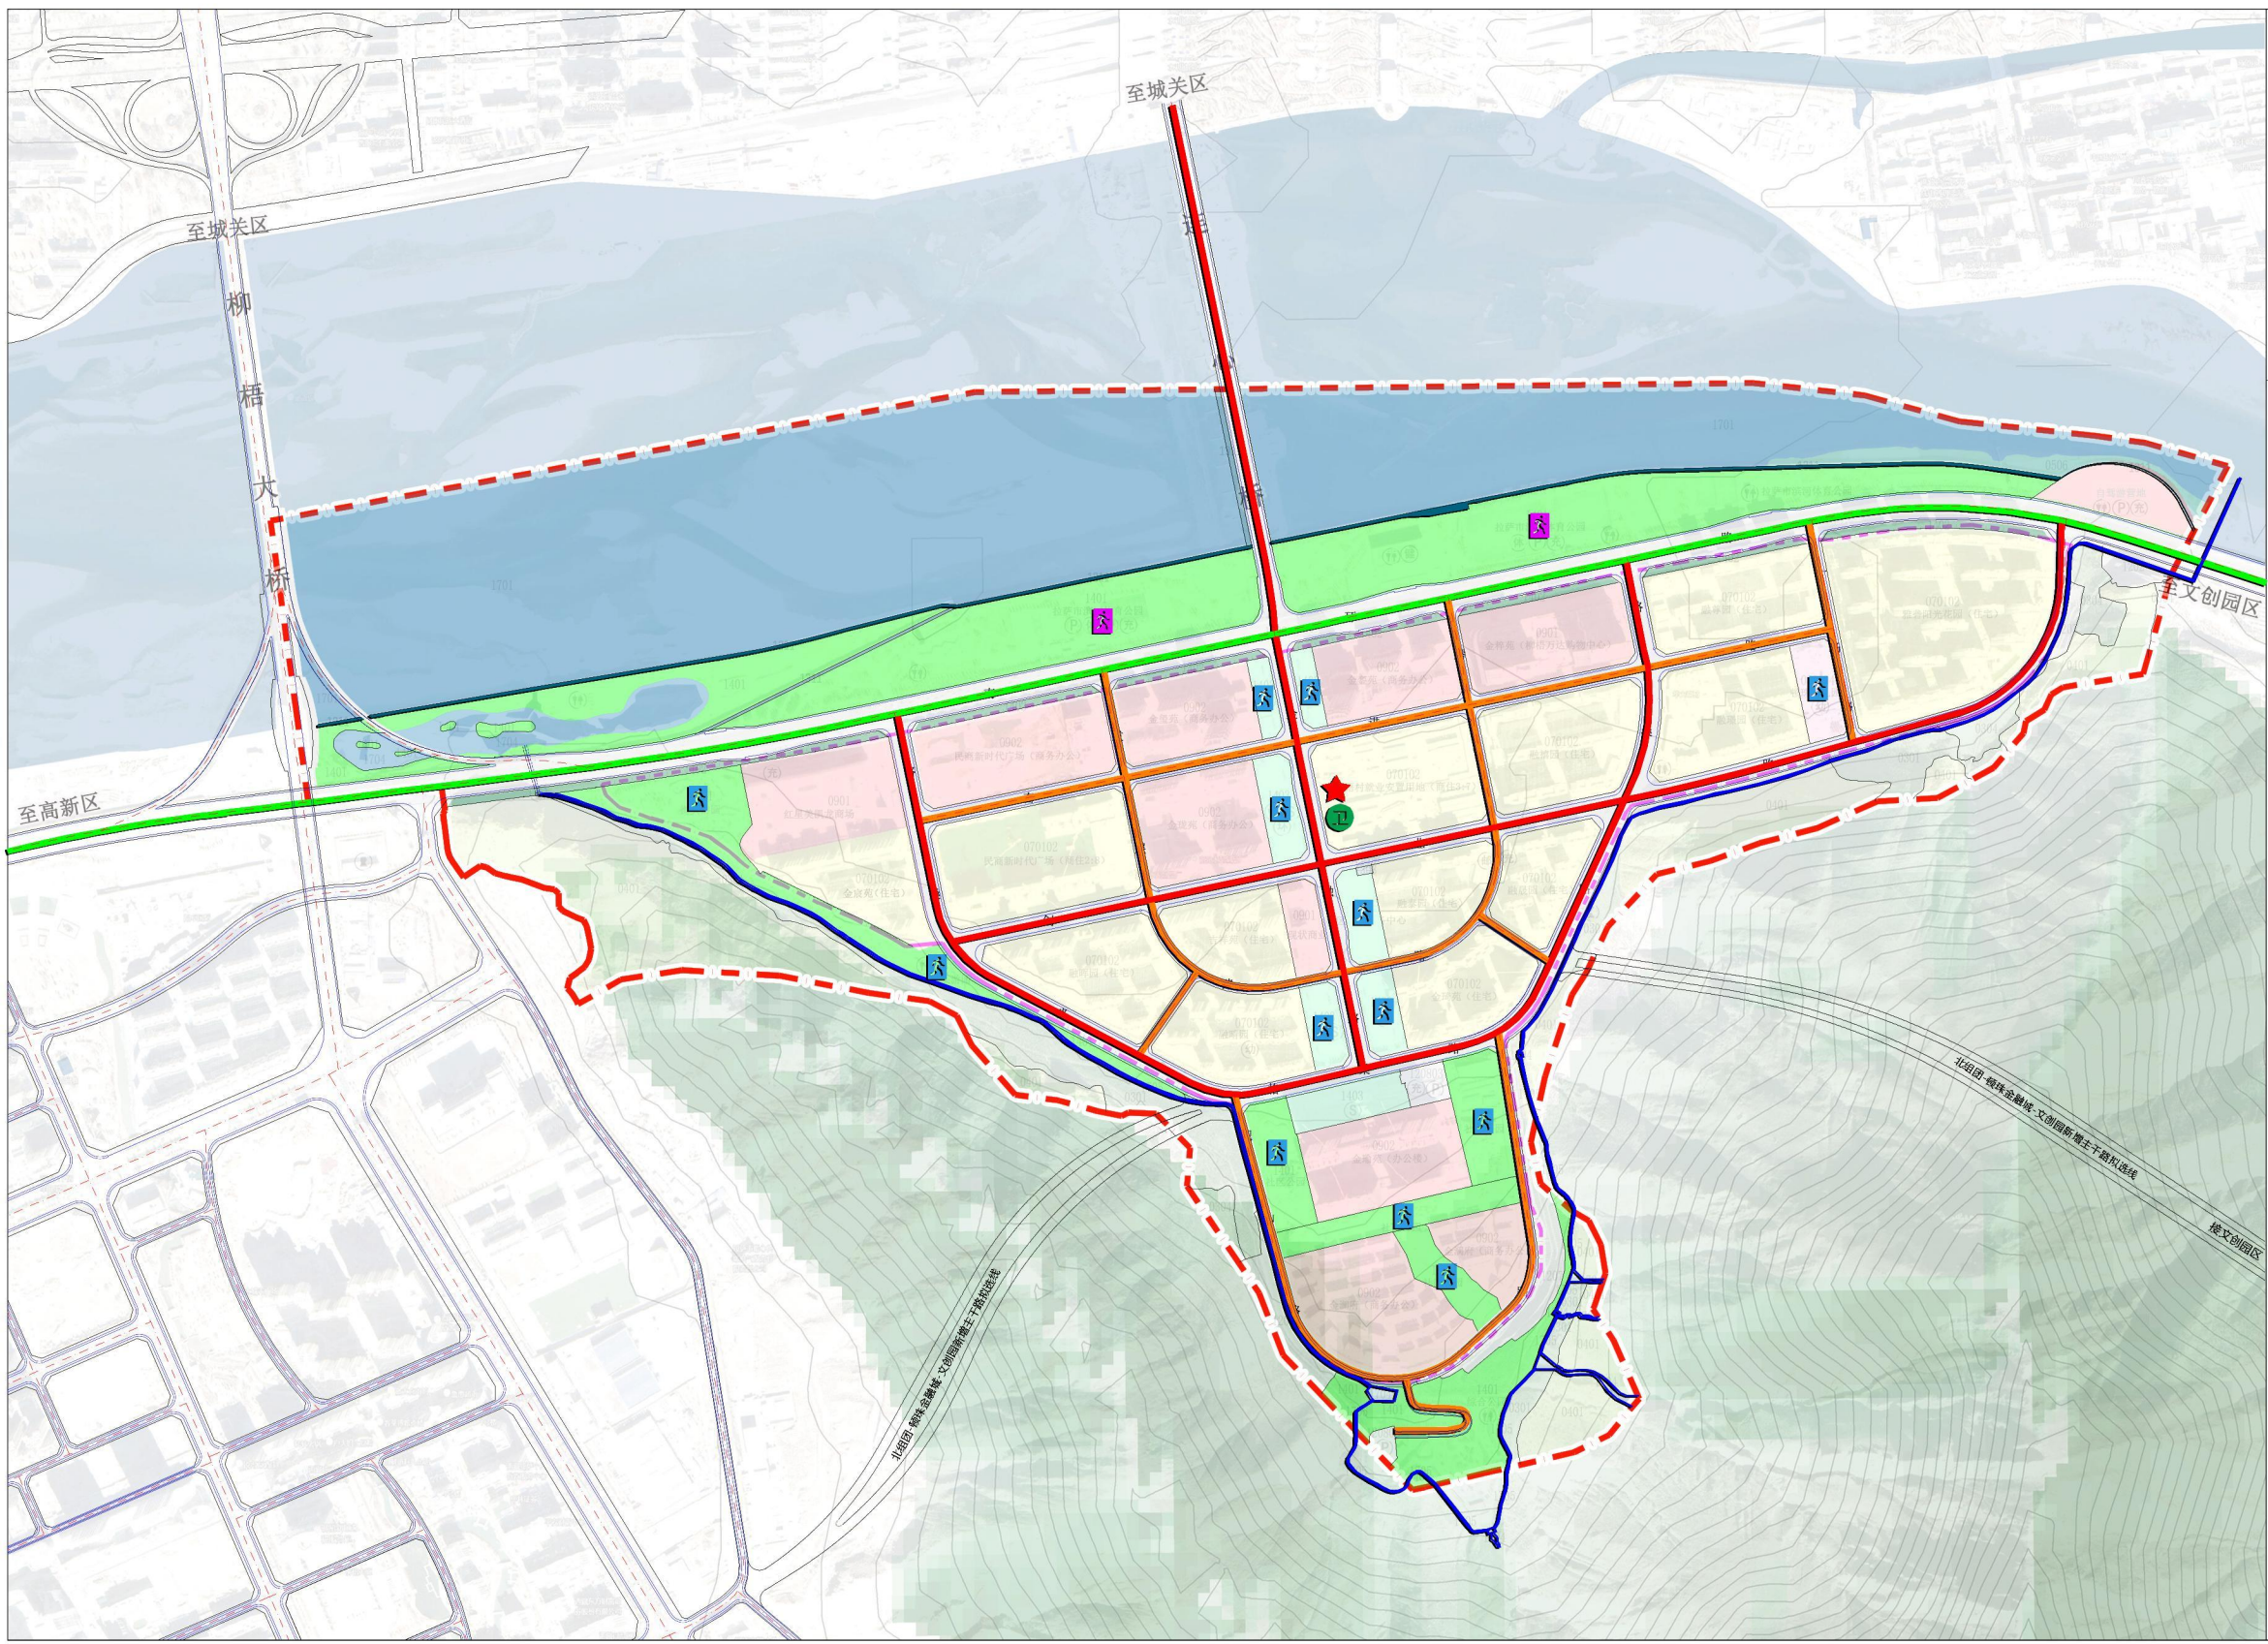

N

0 100 250 500M

图 例

- ★ 应急指挥中心
- ⚕ 应急医疗中心
- 🏠 固定避难场所
- 🚶 应急避难场所
- 🌊 拉萨河防洪堤
- 🏞 南侧山体截洪沟
- 📡 生命线工程
- 🚦 主要疏散通道
- 🚦 次要疏散通道
- 🌊 内陆滩涂
- 💧 陆地水域
- 🛣 规划道路
- 🔴 单元范围控制线
- 🔴 城镇开发边界